


## 概略系統図

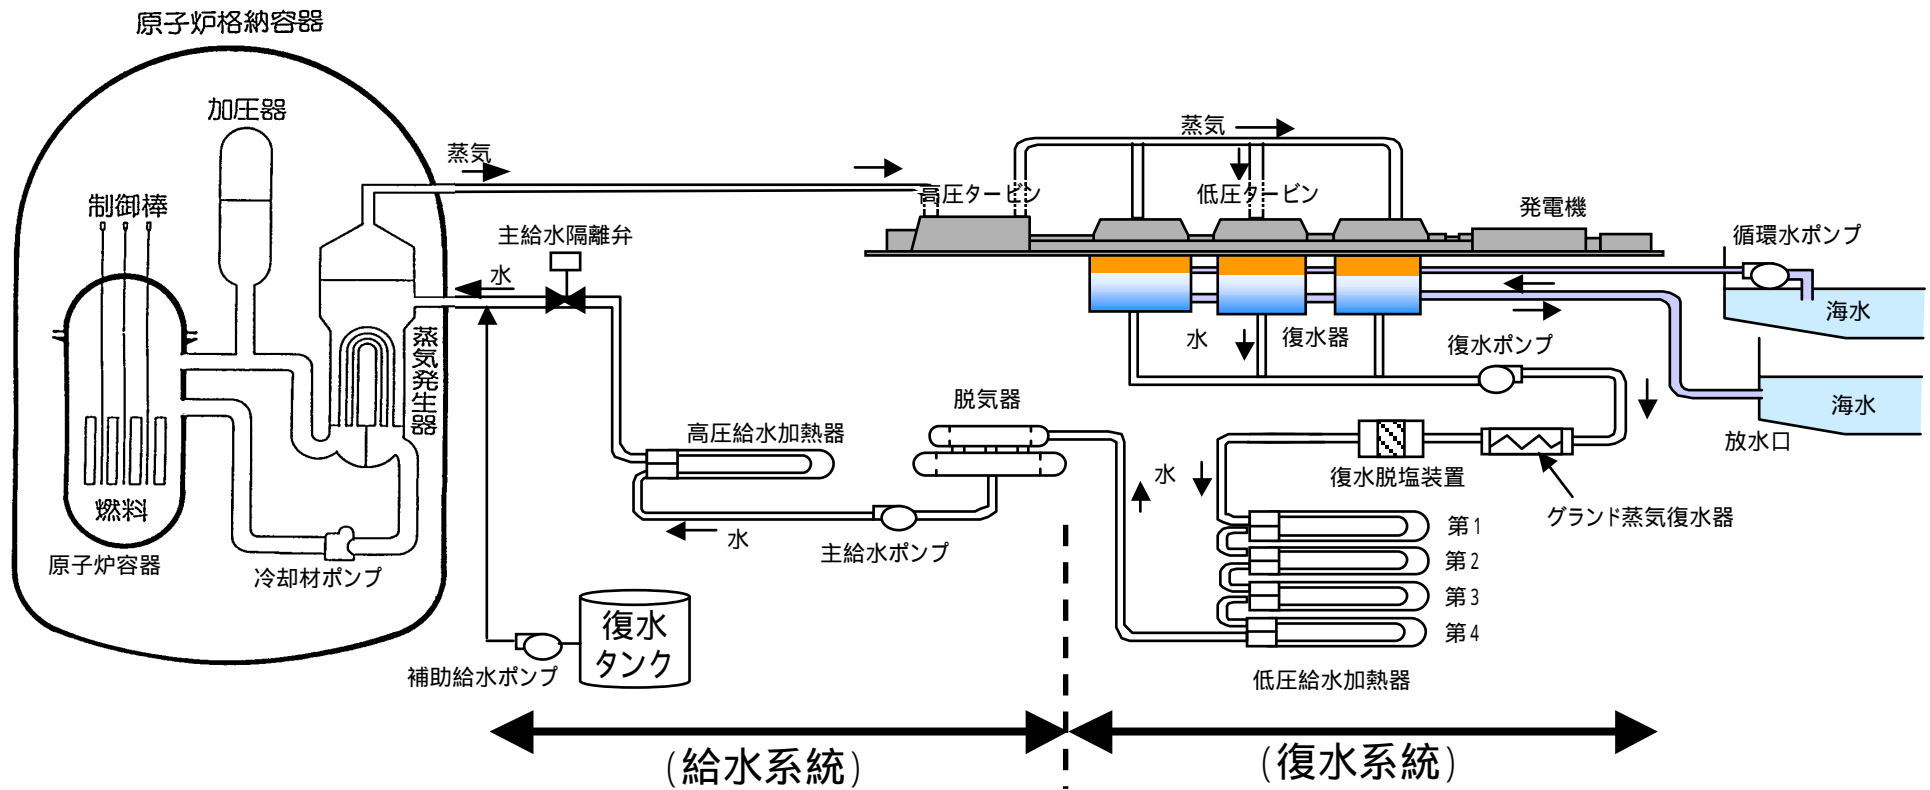

今回破損した配管と同位置であるオリフィスの下流部位およびその他の給水、復水系統オリフィス下流部位のUT(超音波探傷検査)による配管肉厚測定を実施します。  
 なお、( )内は今回破損した配管と同位置にある点検箇所数です。

プラント	点検箇所数
美浜2号機	8(1)
高浜2号機	21(2)
大飯4号機	13(0)

今回の点検に合わせて、大飯1号機第19回定期検査で認められた2次系主給水配管曲がり部減肉事象を反映した部位の点検を実施することとします。  
 なお、引き続き点検部位の調査を実施中であり、その結果によっては、点検箇所の追加があります。

プラント	点検箇所数
美浜2号機	2
高浜2号機	3
大飯4号機	30