



概略系統図

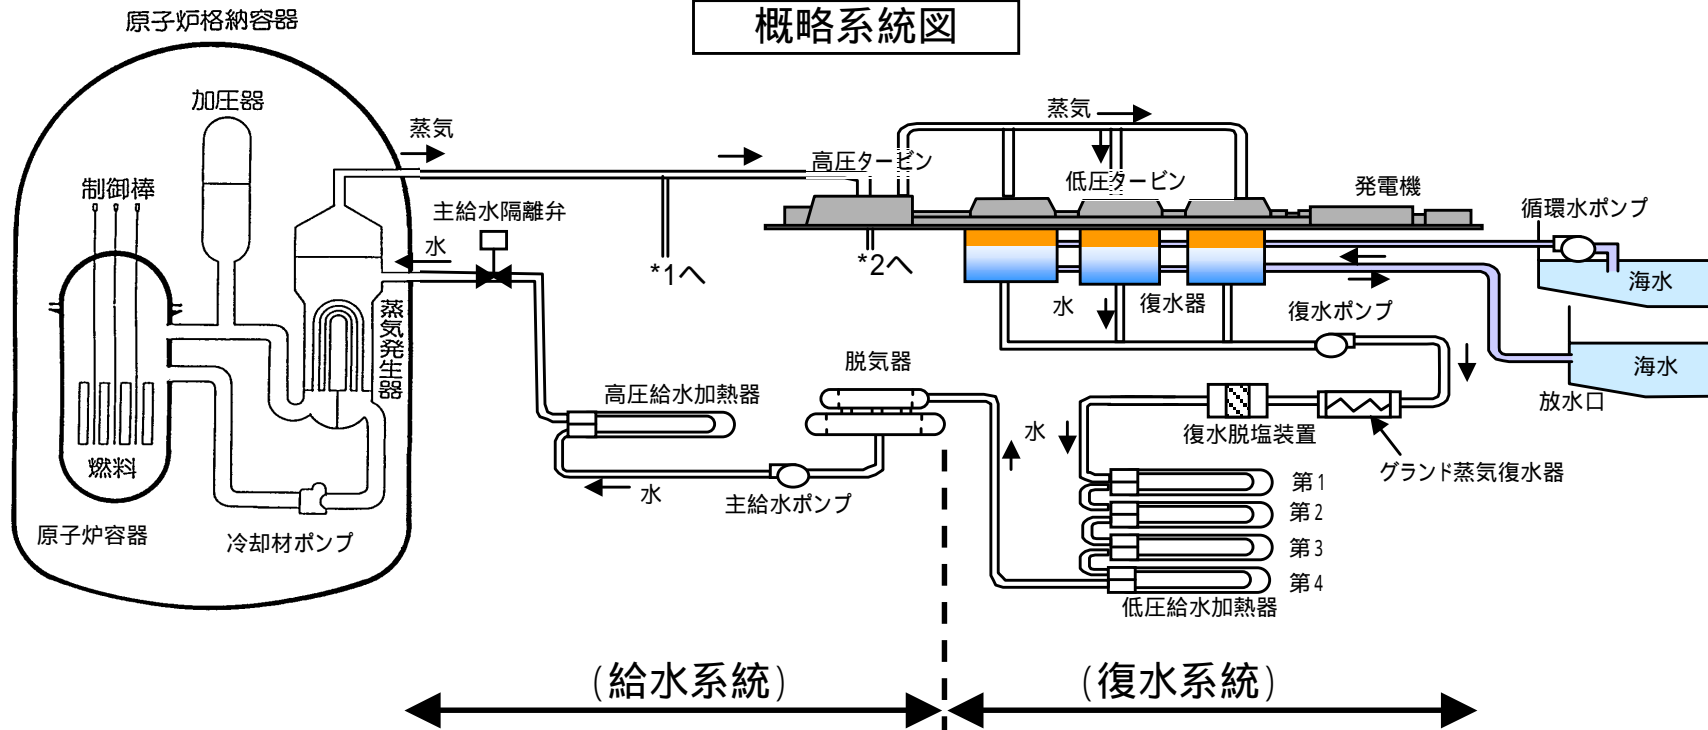

ユニット名	大飯1号機2次系主給水配管曲がり部減肉事象を反映した部位		給水系統		復水系統	
	点検対象数	点検完了数	点検対象数	点検完了数	点検対象数	点検完了数
美浜1号機	-		6		2	
美浜2号機	2		6		2	
美浜3号機	12		12		1	
高浜1号機	1		18		3	
高浜2号機	3		18		3	
高浜3号機	15		5		9	
高浜4号機	11		5		9	
大飯1号機	6		4		6	
大飯2号機	24		4		5	
大飯3号機	30		6		7	
大飯4号機	30		6		7	

肉厚管理未実施箇所の点検

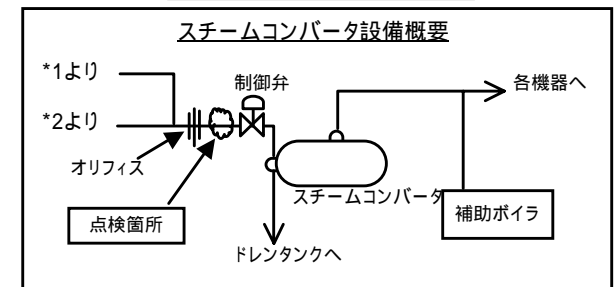

ユニット名	点検対象数	点検完了数
美浜3号機	1	
高浜1号機	1	
大飯3号機	1	
大飯4号機	1	