


海南発電所4号機 系統図概要

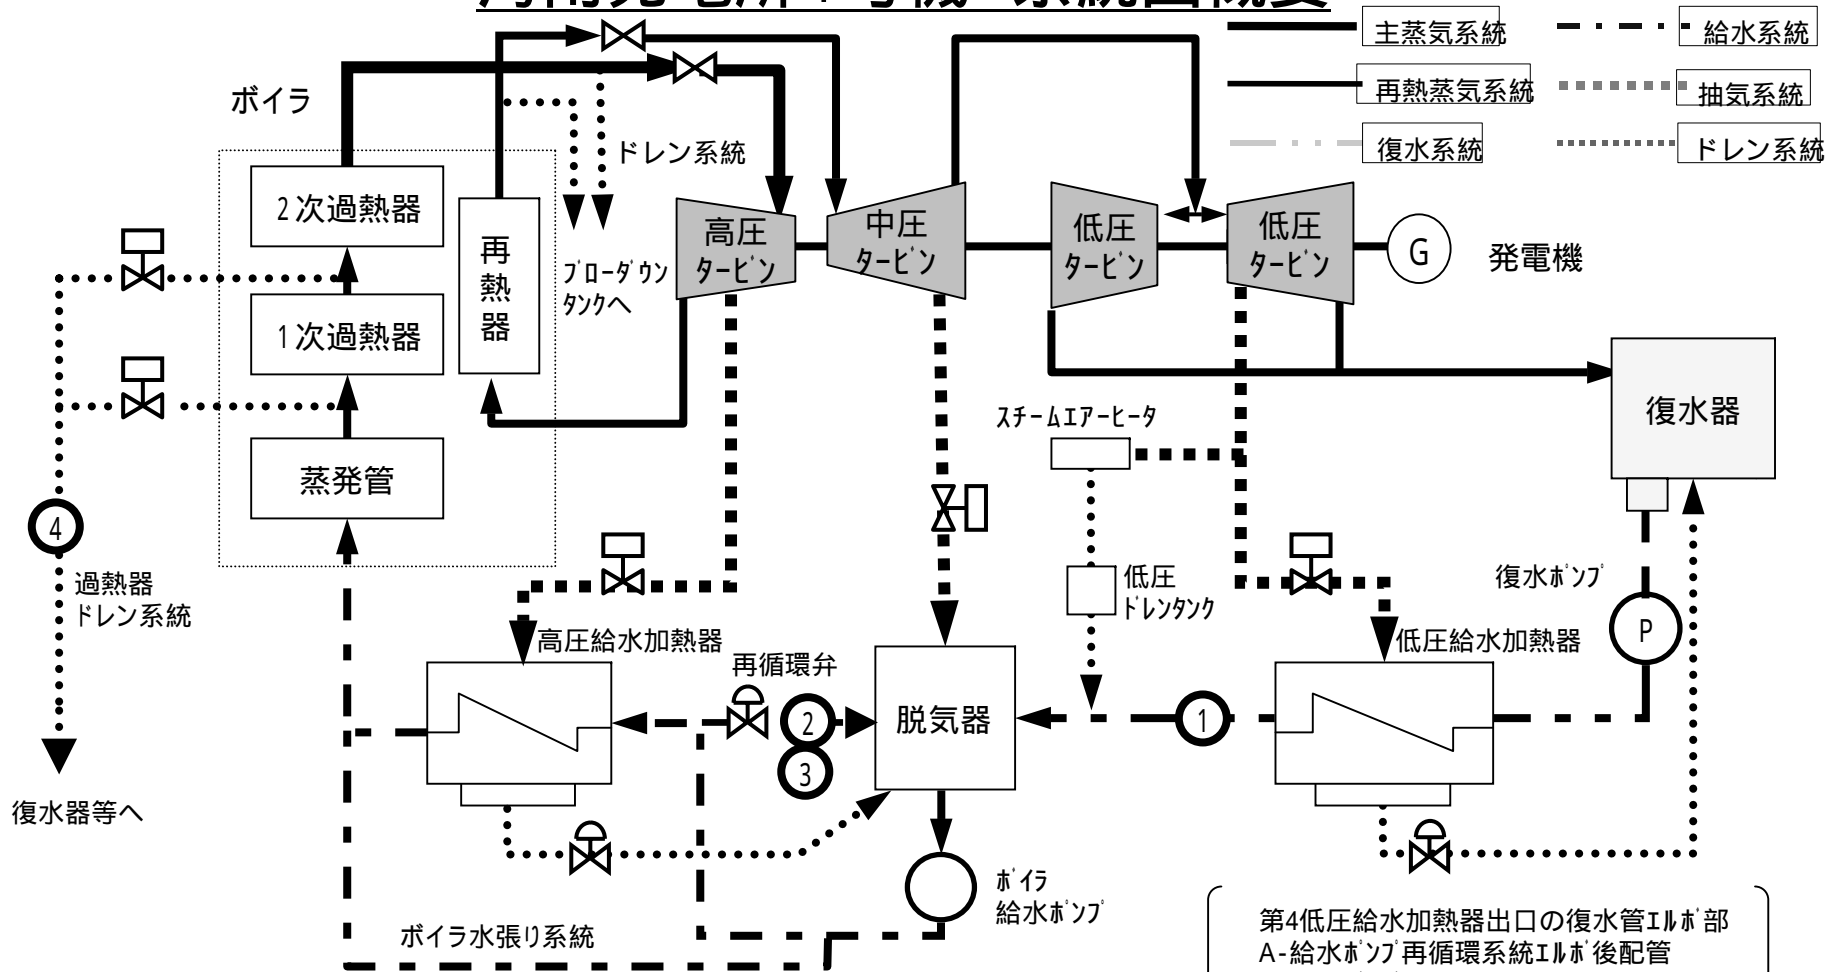

第4低圧給水加熱器出口の復水管エルボ部
 A-給水ポンプ再循環系統エルボ後配管
 A-給水ポンプ再循環系統配管部
 過熱器ドレン系統エルボ部

