
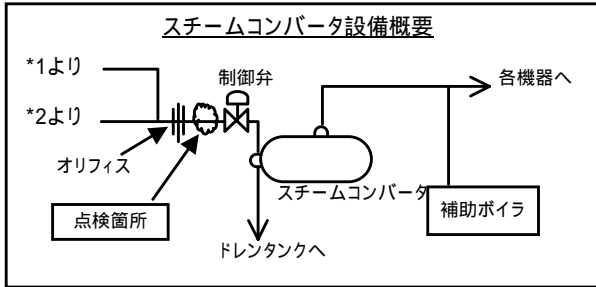


# 概略系統図

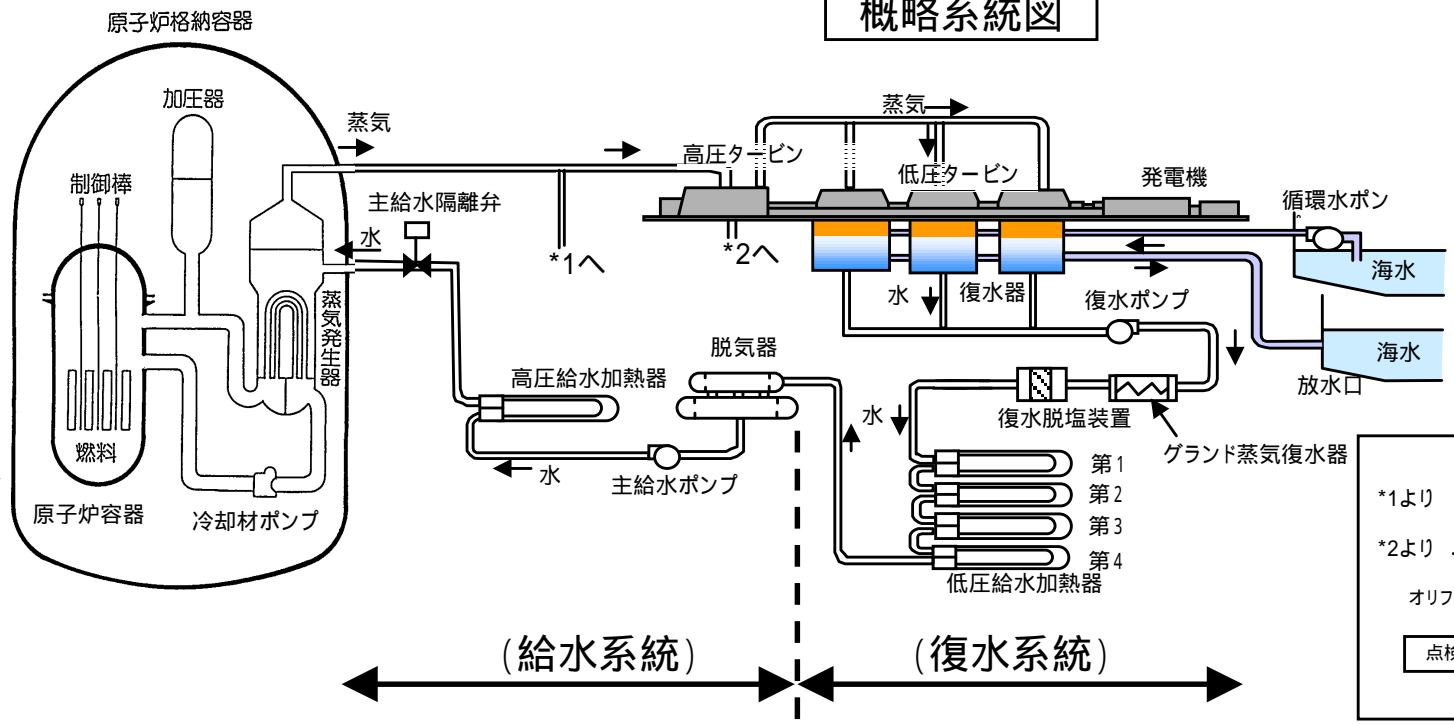

ユニット名	大飯1号機2次系主給水配管曲がり部減肉事象を反映した部位		給水系統		復水系統		経済産業大臣指示文書に基づき調査し、調査結果を報告した部位				合計	
	点検対象数	点検完了数	点検対象数	点検完了数	点検対象数	点検完了数	スチームコンバータの点検対象部位		その他の点検部位		点検対象数	点検完了数
							点検対象数	点検完了数	点検対象数	点検完了数		
美浜1号機	-		6		2						8	
美浜2号機	2	2	6	6	2	2					10	10
美浜3号機	12		12		1		1				26	
高浜1号機	1		18		3		1	1			23	1
高浜2号機	3	3	18	18	3	3					24	24
高浜3号機	15 <sup>*1</sup>		5(3)		9(4)				8		37(7)	
高浜4号機	11		5		9	1			1		26	1
大飯1号機	6 <sup>*1</sup>		4(4)		6						16(4)	
大飯2号機	24 <sup>*1</sup>		4(4)		5						33(4)	
大飯3号機	30		6		7(2)		1	1	2 <sup>*2</sup>		46(2)	1
大飯4号機	30	30	6	6	7	7	1	1			44	44
											276	81
											(重複分17箇所は除く)	

( )内は重複分を示す

\*1:高浜3号機、大飯1, 2号機の重複分は、「大飯1号機2次系主給水配管曲がり部減肉事象を反映した部位」と重複する。

\*2:大飯3号機の重複分は、「経済産業大臣指示文書に基づき調査し、調査結果を報告した部位のその他の点検部位」と重複する。