




主給水管取替補修概要図

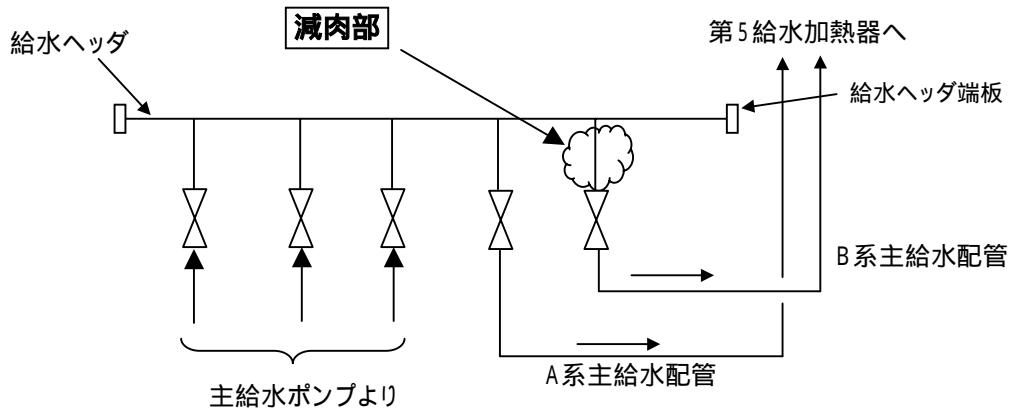

減肉部拡大図

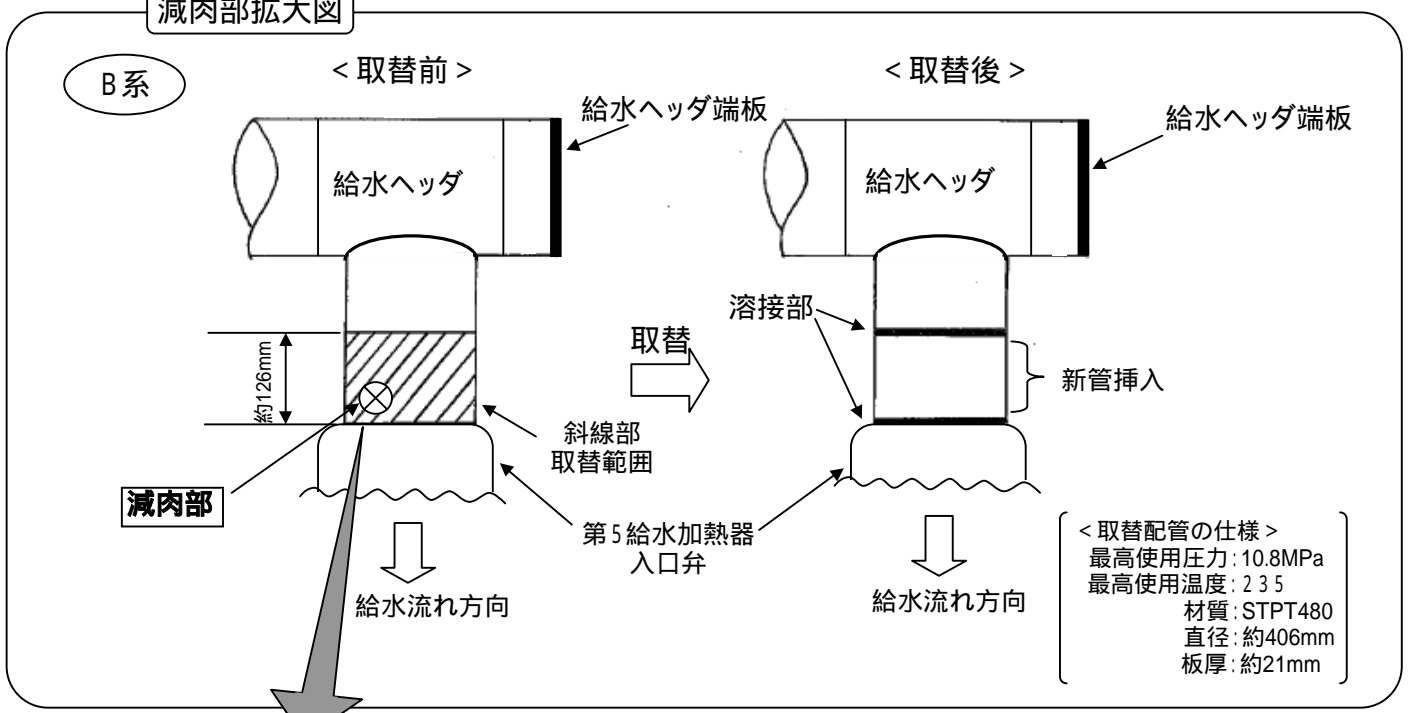


取替範囲断面図

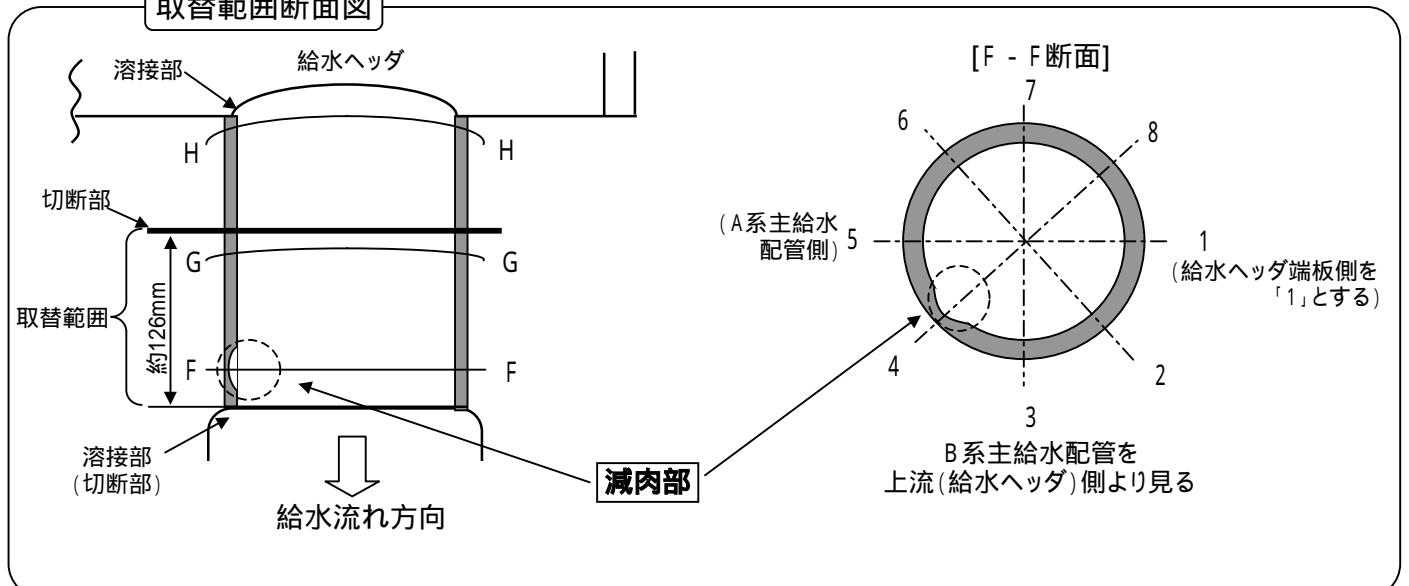


(注) 将来的には給水ヘッド部(B系ティーズ)を含めた取替を考えております。


高压排気管取替補修概要図

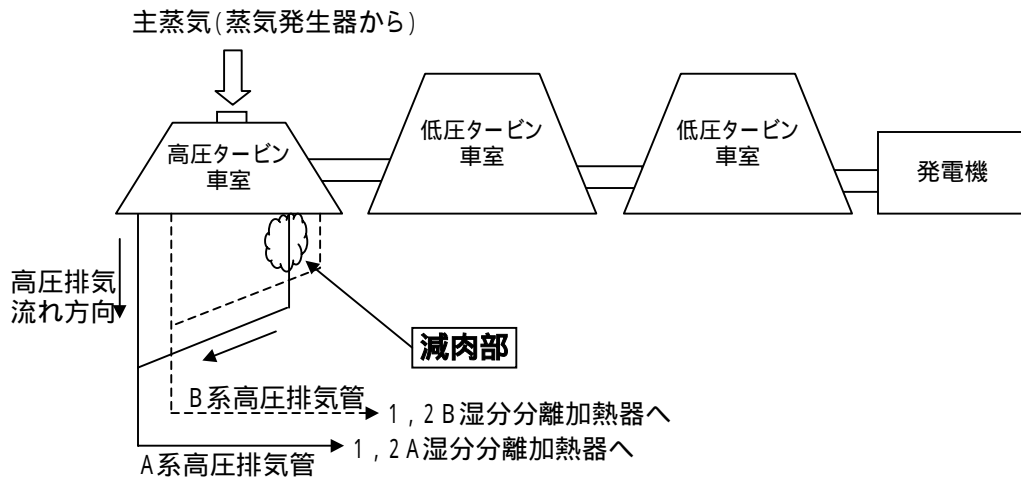

減肉部拡大図

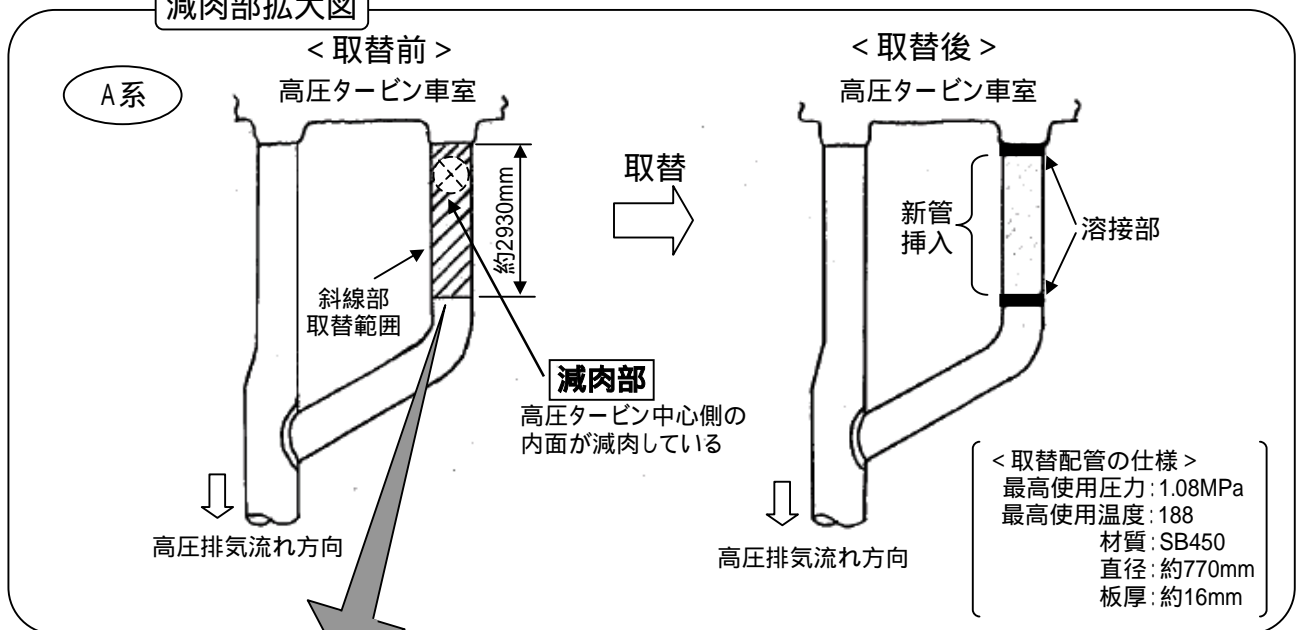

取替範囲断面図

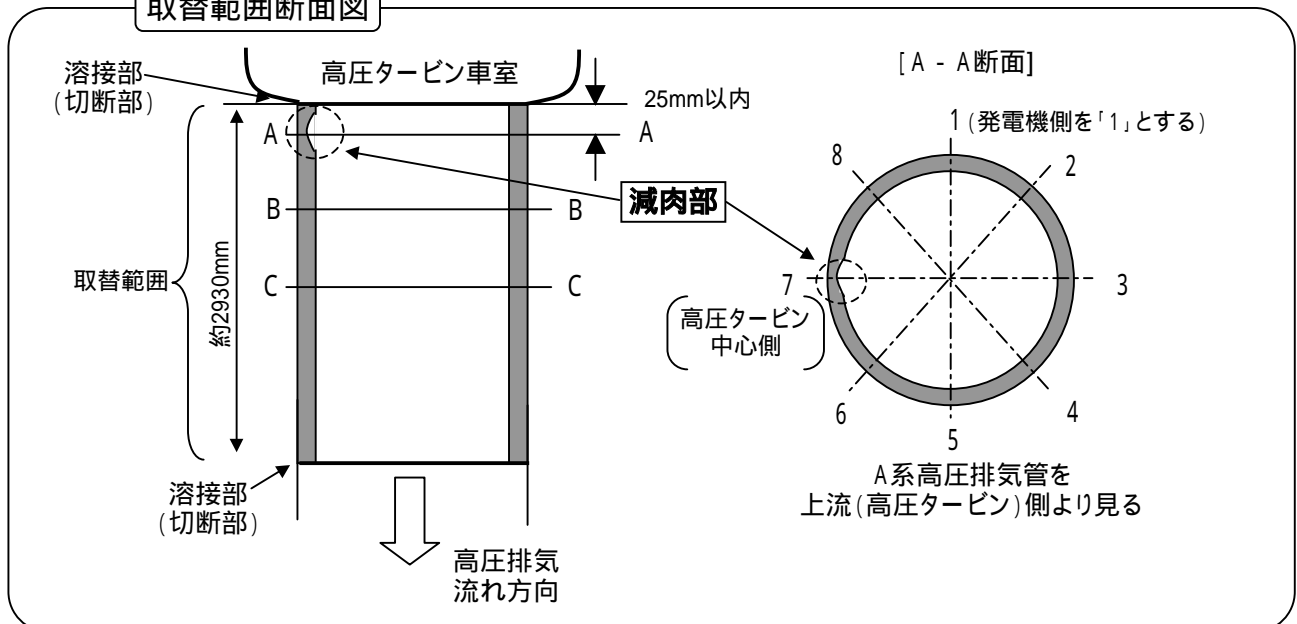

(注) B系については、次回定検時(2005.1)の取替を計画しております。