


図-1 耐震裕度向上工事

工事概要


既設設備の耐震性を一層向上させるため、安全注入系統や余熱除去系統などの配管やアンユラス浄化系統や補助建屋よう素除去排気系統などのダクト、余熱除去クーラなどの機器の支持構造物を強化する。

系統概要図

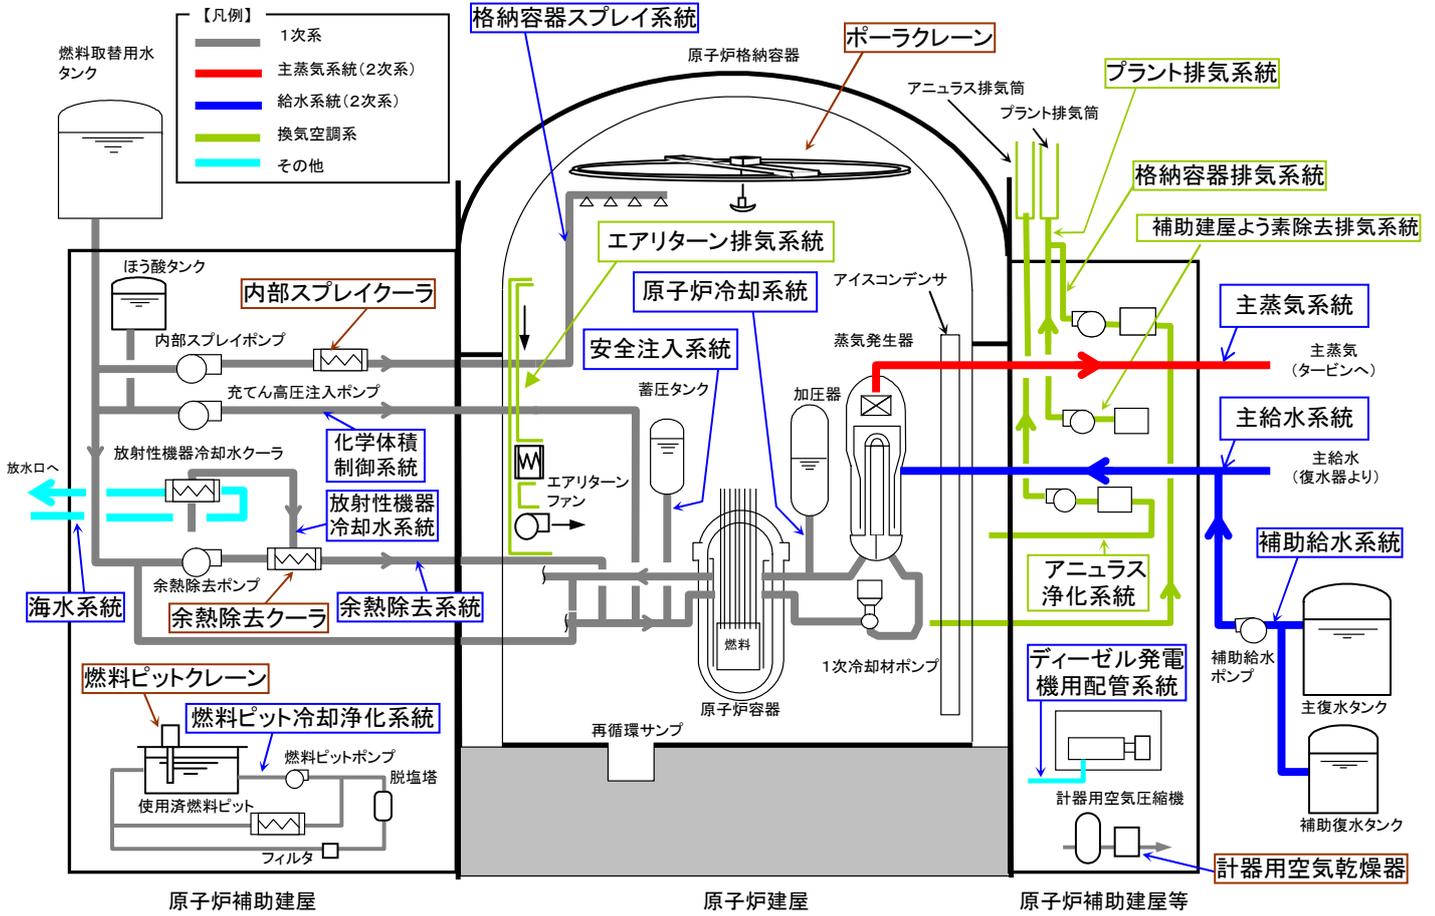

直流電源装置、蓄電池
(原子炉補助建屋等)

配管の支持部の強化例(イメージ)

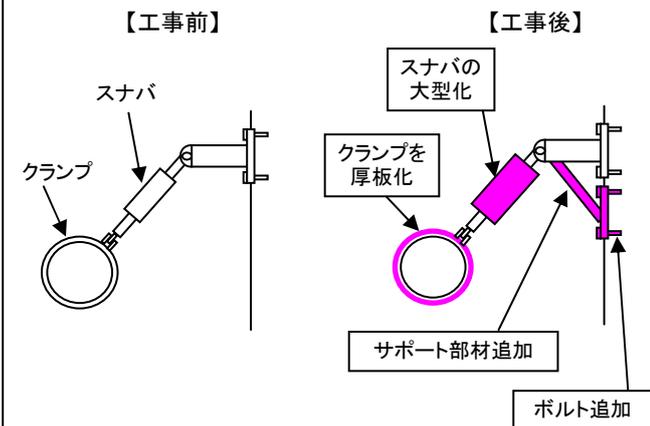

内部スプレイクーラの支持構造物の強化例(イメージ)

